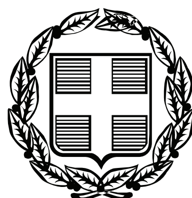


ΕΦΗΜΕΡΙΣ ΤΗΣ ΚΥΒΕΡΝΗΣΕΩΣ

ΤΗΣ ΕΛΛΗΝΙΚΗΣ ΔΗΜΟΚΡΑΤΙΑΣ

ΤΕΥΧΟΣ ΑΝΑΓΚΑΣΤΙΚΩΝ ΑΠΑΛΛΟΤΡΙΩΣΕΩΝ ΚΑΙ ΠΟΛΕΟΔΟΜΙΚΩΝ ΘΕΜΑΤΩΝ **Αρ. Φύλλου 394**

13 Αυγούστου 2009

ΠΕΡΙΕΧΟΜΕΝΑ

ΑΠΟΦΑΣΕΙΣ

ΔΙΟΡΘΩΣΕΙΣ ΣΦΑΛΜΑΤΩΝ

ΑΠΟΦΑΣΕΙΣ

Αριθμ. 2983 (1)

Τροποποίηση του ρυμοτομικού σχεδίου πόλεως Λιβαδειάς δια της αναγνωρίσεως οδού κάθετου των Δημοτικών οδών Γρ. Λαμπράκη και Σπ. Λούη ως πεζόδρομο στην πινακίδα 23 του παλαιού σχεδίου.

Ο ΝΟΜΑΡΧΗΣ ΒΟΙΩΤΙΑΣ

Έχοντας υπόψη:

1. Τις διατάξεις των ιδρυτικών νόμων της Νομαρχιακής Αυτοδιοίκησης ν. 2218/1994, άρθρο 3 (ΦΕΚ 90/Α΄/1994) και ν. 2240/1994, άρθρο 5 (ΦΕΚ 153/Α΄/1994).

2. Τις διατάξεις του άρθρου 8 του π.δ. 30/1996 (ΦΕΚ 21/Α΄/1996) «Κώδικας Νομαρχιακής Αυτοδιοίκησης» όπως τροποποιήθηκε και ισχύει σήμερα.

3. Τα ισχύοντα Όργανα Εσωτερικής Λειτουργίας και Οργάνωσης των υπηρεσιών της Νομαρχίας Βοιωτίας (ΦΕΚ 667/Β΄/10.5.2004).

4. Την υπ' αριθμ. οικ. 111/19.1.2009 (ΦΕΚ 124/Β΄/27.1.2009) απόφαση Νομάρχη Βοιωτίας περί «Περί μεταβίβασης μέρους αρμοδιοτήτων του Νομάρχη στους Αντινομάρχες και εκχώρηση μέρους αρμοδιοτήτων στους Προϊσταμένους των Διευθύνσεων των τμημάτων και λοιπούς υπαλλήλους της Ν.Α. Βοιωτίας».

5. Την υπ' αριθμ. 460/13.2.2009 απόφαση Νομάρχη Βοιωτίας (ΦΕΚ 70/τ.ΥΟΔΔ/23.2.2009) περί Προσλήψεως Γενικού Γραμματέα της Ν.Α. Βοιωτίας.

6. Τις διατάξεις του άρθρ. 29[Α] του ν. 2831/2000 (ΦΕΚ 140/Α΄/2000), όπως αντικαταστάθηκαν από το άρθρ. 10 του ν. 3044/26.8.2002 (ΦΕΚ 197/Α΄/2002) περί ασκήσεως αρμοδιοτήτων πολεοδομικού σχεδιασμού χρηματικές προκαταβολές από τους ιδιοκτήτες των περιοχών που πρόκειται να ενταχθούν στα ρυμοτομικά σχέδια.

7. Το άρθρο 13 του ν. 1032/1980 (ΦΕΚ 57/Α΄/1980 περί σύστασης Υ.Χ.Ο.Π.

8. Το ν.δ. 1558/1985 (ΦΕΚ 137/Α΄/26.7.1985), Κεφάλαιο Δ΄ άρθρα 23 και 24 περί σύστασης Υ.ΠΕ.ΧΩ.Δ.Ε.

9. Τις διατάξεις των άρθρων 31 μέχρι 38 και 42 μέχρι 48 του από 17.7.1923 ν.δ/τος «περί σχεδίων πόλεων και κωμοπόλεων» όπως μέχρι σήμερα τροποποιήθηκαν και συμπληρώθηκαν, καθώς και κάθε άλλη σχετική διάταξη.

10. Τις διατάξεις του άρθρ. 21 του ν.δ/τος της 3.4.1929 περί ΓΟΚ (ΦΕΚ 115/Α΄/22.4.1929), που διατηρήθηκαν με το άρθρ.31, παρ.3 του ν. 1577/1985 (ΦΕΚ Α΄ 210) «περί ΓΟΚ».

11. Τις διατάξεις των υπ' αριθμ. 1/1961, 8/1975, 84/2000, 43511/161/1988 και της 29454/2003 Εγκυκλίων του Υ.ΠΕ. ΧΩ.Δ.Ε.

12. Τις διατάξεις του άρθρ.28 του ν. 1337/1983 (ΦΕΚ Α΄ 33) «Κοινόχρηστοι χώροι μέσα σε εγκεκριμένα σχέδια πόλεων».

13. Τις διατάξεις της Εγκ.-61760/12080/85/2.10.1987 «Διευκρινήσεις του άρθρ.28 του ν. 1337/1983».

14. Την εγκύκλιο με αριθμ. 6/5.5.2006 του Υ.ΠΕ.ΧΩ.Δ.Ε. περί αρμοδιοτήτων Πολεοδομικού Σχεδιασμού.

15. Το β.δ. της 18.2.1954 (ΦΕΚ 35/Α΄/3.3.1954) περί εγκρίσεως του ρυμοτομικού σχεδίου πόλεως Λιβαδειάς και καθορισμού των όρων και περιορισμών δόμησης των οικοπέδων αυτού.

16. Το β.δ. της 30.10.1971 (ΦΕΚ 342/Δ΄/9.12.1972) περί τροποποιήσεως και επεκτάσεως του ρυμοτομικού σχεδίου πόλεως Λιβαδειάς και καθορισμού των όρων και περιορισμών δόμησης των οικοπέδων αυτού.

17. Το π.δ. της 4.10.1983 (ΦΕΚ 543/Δ΄/25.10.1983) περί επανέγκρισης, τροποποίησης και επέκτασης του ρυμοτομικού σχεδίου πόλεως Λιβαδειάς.

18. Το β.δ. 18.12.1972 (ΦΕΚ 342/Δ΄/19.12.1972) περί τροποποιήσεως του ρυμοτομικού σχεδίου πόλεως Λιβαδειάς.

19. Την υπ' αριθμ. 4283/17.11.1987 απόφαση Νομάρχη Βοιωτίας (ΦΕΚ 1163/Δ΄/20.11.1987) περί καθορισμού με-

γίστου ύψους κτιρίων που ανεγείρονται στο σχέδιο πόλεως Λιβαδειάς.

20. Την υπ' αριθμ. 14/28.1.2009 απόφαση του Δημοτικού Συμβουλίου Λιβαδειάς υπέρ της τροποποίησης του ρυμοτομικού σχεδίου δια της αναγνωρίσεως οδού (πεζοδρόμου) κάθετου των Δημοτικών οδών Γρ. Λαμπράκη και Σπ. Λούη ως πεζόδρομο στην πινακίδα 23 του παλαιού ρυμοτομικού σχεδίου.

21. Την από 17.6.2009 εισήγηση της Υπηρεσίας μας προς το Συμβούλιο Χ.Ο.Π. Ν. Βοιωτίας, με την οποία εισηγείται υπέρ της τροποποίησης του ρυμοτομικού σχεδίου πόλεως Λιβαδειάς δια της αναγνωρίσεως οδού κάθετου των Δημοτικών οδών Γρ. Λαμπράκη και Σπ. Λούη ως πεζόδρομο στην πινακίδα 23 του παλαιού ρυμοτομικού σχεδίου, μεταβλητού πάχους περικλεισμένου από τα σημεία (2-3 .... 13-14 .... 22-1), ως συνημμένο Τοπογραφικό Διάγραμμα.

22. Τη σύμφωνη και ομόφωνη με την εισήγηση γνωμοδότηση του Συμβουλίου Χ.Ο.Π. Ν. Βοιωτίας, όπως διατυπώθηκε στο Πρακτικό 2ο, θέμα 7ο της 17.6.2009.

Μετά τα παραπάνω, αποφασίζουμε:

1. Τροποποίηση του ρυμοτομικού σχεδίου πόλεως Λιβαδειάς δια της αναγνωρίσεως οδού κάθετου των Δημοτικών οδών Γρ. Λαμπράκη και Σπ. Λούη ως πεζόδρομο στην πινακίδα 23 του παλαιού ρυμοτομικού σχεδίου, μεταβλητού πλάτους περικλεισμένου από τα σημεία (2-3 .... 13-14 .... 22-1), ως συνημμένο Τοπογραφικό Διάγραμμα.

2. Από τις διατάξεις της παρούσης απόφασης δεν προκαλείται δαπάνη σε βάρος του κρατικού προϋπολογισμού, του προϋπολογισμού της Ν.Α. Βοιωτίας και του προϋπολογισμού του Δήμου Λεβαδέων.

3. Κατά της παρούσης απόφασης επιτρέπεται σύμφωνα με το ν. 2218/1994, άρθρ.18, παρ.12 της Νομαρχιακής Αυτοδιοίκησης Βοιωτίας η υποβολή προσφυγής προς την Περιφέρεια Στερεάς Ελλάδας για παράβαση του νόμου, εντός 30 ημερών από την κοινοποίησή της.

Η απόφαση αυτή να δημοσιευθεί στην Εφημερίδα της Κυβερνήσεως.

Λιβαδειά, 7 Ιουλίου 2009

Η Αντινομάρχης
ΦΑΝΗ ΠΑΠΑΘΩΜΑ

Αριθμ. 2984 (2)

α) Τυπική άρση απαλλοτρίωσης λόγω της υπ' αριθμ. 10/2006 απόφασης του Τριμελούς Πρωτοδικείου Λιβαδειάς. β) Τροποποίηση του ρυμοτομικού σχεδίου πόλεως Λιβαδειάς με αποχαρακτηρισμό χώρου πρασίνου σε οικοδομήσιμο χώρο, ιδιοκτησίας Παναγιώτας Σωτηροπούλου, πινακίδα 15 του νέου ρυμοτομικού σχεδίου Λιβαδειάς.

Ο ΝΟΜΑΡΧΗΣ ΒΟΙΩΤΙΑΣ

Έχοντας υπόψη:

1. Τις διατάξεις των ιδρυτικών νόμων της Νομαρχιακής Αυτοδιοίκησης ν. 2218/1994, άρθρο 3 (ΦΕΚ 90/Α΄/1994) και ν. 2240/1994, άρθρο 5 (ΦΕΚ 153/Α΄/1994).

2. Τις διατάξεις του άρθρου 8 του π.δ/τος 30/1996 (ΦΕΚ 21/Α΄/1996) «Κώδικας Νομαρχιακής Αυτοδιοίκησης» όπως τροποποιήθηκε και ισχύει σήμερα.

3. Τα ισχύοντα Όργανα Εσωτερικής Λειτουργίας και Οργάνωσης των υπηρεσιών της Νομαρχίας Βοιωτίας (ΦΕΚ 667/Β΄/10.5.2004).

4. Την υπ' αριθμ. οικ. 111/19.1.2009 (ΦΕΚ 124/Β΄/27.1.2009) απόφαση Νομάρχη Βοιωτίας περί «Περί μεταβίβασης μέρους αρμοδιοτήτων του Νομάρχη στους Αντινομάρχες και εκχώρηση μέρους αρμοδιοτήτων στους Προϊσταμένους των Διευθύνσεων των τμημάτων και λοιπούς υπαλλήλους της Ν.Α. Βοιωτίας».

5. Την υπ' αριθμ. 460/13.2.2009 απόφαση Νομάρχη Βοιωτίας (ΦΕΚ 70/τ.ΥΟΔΔ/23.2.2009) περί Προσλήψεως Γενικού Γραμματέα της Ν.Α. Βοιωτίας.

6. Τις διατάξεις του άρθρ. 29^{Α} του ν. 2831/2000 (ΦΕΚ 140/Α΄/2000) όπως αντικαταστάθηκαν από το άρθρ. 10 του ν. 3044/26.8.2002 (ΦΕΚ 197/Α΄/2002) περί ασκήσεως αρμοδιοτήτων πολεοδομικού σχεδιασμού χρηματικές προκαταβολές από τους ιδιοκτήτες των περιοχών που πρόκειται να ενταχθούν στα ρυμοτομικά σχέδια.

7. Το άρθρο 13 του ν. 1032/1980 (ΦΕΚ 57/Α΄/1980 περί σύστασης Υ.Χ.Ο.Π.

8. Το ν.δ. 1558/1985 (ΦΕΚ 137/Α΄/26.7.1985) Κεφάλαιο Δ΄ άρθρα 23 και 24 περί σύστασης Υ.ΠΕ.ΧΩ.Δ.Ε.

9. Τις διατάξεις των άρθρων 31 μέχρι 38 και 42 μέχρι 48 του από 17.7.1923 ν.δ/τος «περί σχεδίων πόλεων και κωμοπόλεων», όπως μέχρι σήμερα τροποποιήθηκαν και συμπληρώθηκαν καθώς και κάθε άλλη σχετική διάταξη.

10. Τις διατάξεις του άρθρ. 21 του ν.δ/τος της 3.4.1929 «περί ΓΟΚ» (ΦΕΚ 115/Α΄/22.4.1929) που διατηρήθηκαν σε ισχύ με το άρθρ.31, παρ.3 του ν. 1577/1985 περί ΓΟΚ.

11. Τις διατάξεις των υπ' αριθμ. 1/1961, 8/1975, 84/2000, 43511/161/1988 και 29454/2003 Εγκυκλίων του Υ.ΠΕ.ΧΩ.Δ.Ε.

12. Τις διατάξεις του άρθρ.28 του ν. 1337/1983 (ΦΕΚ Α΄ 33) «Κοινόχρηστοι χώροι μέσα σε εγκεκριμένα σχέδια πόλεων».

13. Τις διατάξεις της Εγκ.-61760/12080/85/2.10.1987 «Διευκρινήσεις του άρθρ.28 του ν. 1337/1983».

14. Την εγκύκλιο με αριθμ. 6/5.5.2006 του Υ.ΠΕ.ΧΩ.Δ.Ε. περί αρμοδιοτήτων Πολεοδομικού Σχεδιασμού.

15. Το β.δ. της 18.2.1954 (ΦΕΚ 35/Α΄/3.3.1954) περί εγκρίσεως του ρυμοτομικού σχεδίου πόλεως Λιβαδειάς και καθορισμού των όρων και περιορισμών δόμησης των οικοπέδων αυτού.

16. Το β.δ. της 30.10.1971 (ΦΕΚ 342/Δ΄/9.12.1972) περί τροποποιήσεως και επεκτάσεως του ρυμοτομικού σχεδίου πόλεως Λιβαδειάς και καθορισμού των όρων και περιορισμών δόμησης των οικοπέδων αυτού.

17. Το π.δ. της 4.10.1983 (ΦΕΚ 543/Δ΄/25.10.1983) περί επανέγκρισης, τροποποίησης και επέκτασης του ρυμοτομικού σχεδίου πόλεως Λιβαδειάς.

18. Το β.δ. 18.12.1972 (ΦΕΚ 342/Δ΄/19.12.1972) περί τροποποιήσεως του ρυμοτομικού σχεδίου πόλεως Λιβαδειάς.

19. Την υπ' αριθμ. 4283/17.11.1987 απόφαση Νομάρχη Βοιωτίας (ΦΕΚ 1163/Δ΄/20.11.1987) περί καθορισμού μεγίστου ύψους κτιρίων που ανεγείρονται στο σχέδιο πόλεως Λιβαδειάς.

20. Την υπ' αριθμ. 10/2006 απόφαση του Τριμελούς Πρωτοδικείου Λιβαδειάς, η οποία ακυρώνει τη σιωπηρή άρνηση της Διοίκησης για την άρση της απαλλοτρίωσης λόγω παρελεύσεως ευλόγου χρόνου και αναπέμπει την υπόθεση στη Διοίκηση για να προβεί στις οφειλόμενες ενέργειες.

21. Το υπ' αριθμ. 4357/30.10.2006 έγγραφο της Υπηρεσίας μας αν προτίθεται ο Δήμος Λεβαδέων να ακολουθήσει την διαδικασία επανεπιβολής της αναγκαστικής απαλλοτρίωσης με την εξασφάλιση της απαιτούμενης δαπάνης με την εγγραφή της πίστωσης στον προϋπολογισμό του Δήμου Λεβαδέων.

22. Την παρέλευση άπρακτης της δίμηνης προθεσμίας που έχει θεσπιστεί με το προαναφερόμενο έγγραφο.

23. Την από 16.6.2009 εισήγηση του Τ.Π. και Π.Ε. προς το Συμβούλιο Χ.Ο.Π. Ν. Βοιωτίας, η οποία εισηγείται την τυπική άρση απαλλοτρίωσης και την τροποποίηση του ρυμοτομικού σχεδίου πόλεως Λιβαδειάς με αποχαρακτηρισμό χώρου πρασίνου σε οικοδομήσιμο χώρο, ως συνημμένο Τοπογραφικό Διάγραμμα.

24. Τη γνωμοδότηση του Συμβουλίου Χ.Ο.Π. Ν. Βοιωτίας, που διατυπώθηκε στο Πρακτικό 2ο, θέμα 9ο της 17.6.2009 και γνωμοδότησε για την άρση απαλλοτρίωσης.

25. Τον υπολογισμό της εισφοράς σε γη που επιβλήθηκε με το άρθρο 20, παρ. 2ε του ν. 2508/1997 όπως προστέθηκε με το άρθρο 11, παρ. 5 του ν. 3212/2003 (ΦΕΚ 308/Α΄/31.12.2003) και υπολογίζεται σύμφωνα με το άρθρο 8, παρ. 4 του ν. 1337/1983, όπως αντικαταστάθηκε με το άρθρο 43, παρ. 1 του ν. 2145/1993 που έχει ως εξής και αφαιρείται από το συνολικό εμβαδόν της ιδιοκτησίας.

$E = (250m^2 \times 10\%) + (250m^2 \times 20\%) + (40m^2 \times 30\%) = 25{,}00 + 50{,}00 + 12{,}00 = 87{,}00\ m^2$

Μετά τα παραπάνω, αποφασίζουμε:

1.α) Την τυπική άρση απαλλοτρίωσης της ιδιοκτησίας Παναγιώτας Σωτηροπούλου, πινακίδα 15 του νέου του ρυμοτομικού σχεδίου πόλεως Λιβαδειάς, σύμφωνα με την υπ' αριθμ. 10/2006 απόφαση του Τριμελούς Πρωτοδικείου Λιβαδειάς.

β) Τροποποίηση του ρυμοτομικού σχεδίου πόλεως Λιβαδειάς, με αποχαρακτηρισμό χώρου πρασίνου ιδιοκτησίας Παναγιώτας Σωτηροπούλου σε οικοδομήσιμο χώρο με αυτοδίκαιη εισφορά σε γη, σύμφωνα με το άρθρο 11, παραγ. 5 του ν. 3212/2003 (ΦΕΚ 308/Α΄/2003), ως συνημμένο Τοπογραφικό Διάγραμμα. Το τμήμα που τίθεται σε κοινή χρήση είναι Ε1 υπό στοιχεία (Α, Α8, Α9, Α10, Α) εμβαδού 87,00 m^2 Ο οικοδομήσιμος χώρος περικλείεται υπό των σημείων (Α, Α1, Α2, Α3, Α4, Α5, Α6, Α7, Α8, Α) εμβαδού επιφανείας Ε2 = 453,00 m^2.

2. Από τις διατάξεις της παρούσης απόφασης δεν προκαλείται δαπάνη σε βάρος του κρατικού προϋπολογισμού, του προϋπολογισμού της Ν.Α. Βοιωτίας και του προϋπολογισμού του Δήμου Λεβαδέων.

3. Κατά της παρούσης απόφασης επιτρέπεται σύμφωνα με το ν. 2218/1994, άρθρ.18, παρ.12 της Νομαρχιακής Αυτοδιοίκησης Βοιωτίας η υποβολή προσφυγής προς την Περιφέρεια Στερεάς Ελλάδας για παράβαση του νόμου, εντός 30 ημερών από την κοινοποίησή της.

Η απόφαση αυτή να δημοσιευθεί στην Εφημερίδα της Κυβερνήσεως.

Λιβαδειά, 7 Ιουλίου 2009

Η Αντινομάρχης

ΦΑΝΗ ΠΑΠΑΘΩΜΑ

ΕΘΝΙΚΟ ΤΥΠΟΓΡΑΦΕΙΟ

Για τεχνικούς λόγους στο σχεδιάγραμμα, έγινε σμίκρυνση, κατά ποσοστό 31%


ΟΔΟΣ ΣΠΥΡΟΥ ΛΟΥΗ

ΟΔΟΣ ΓΡ. ΛΑΜΠΡΑΚΗ

Ο.Γ.– Ρ.Γ.

ΠΕΖΟΔΡΟΜΟΣ

ΠΙΝΑΚΙΔΑ ΣΧΕΔΙΟΥ ΠΟΛΗΣ ΚΛ 1/500 – 23Π

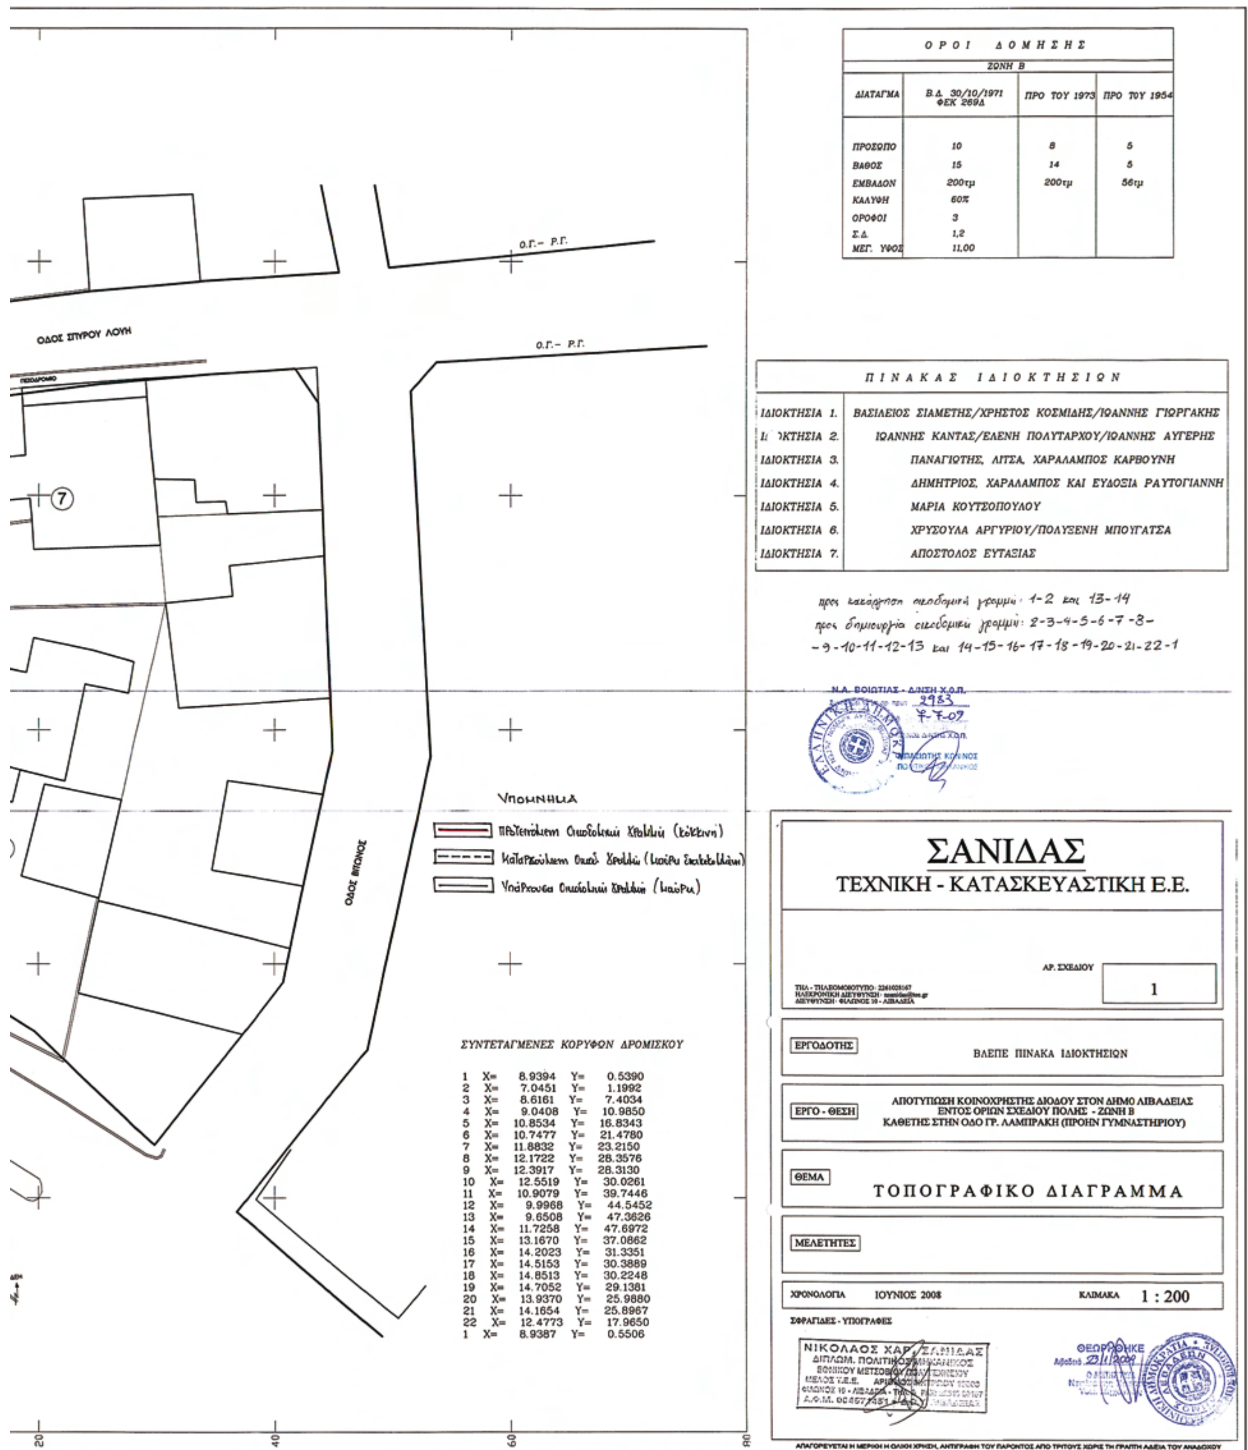

ΟΡΟΙ ΔΟΜΗΣΗΣ			
ΖΩΝΗ Β			
ΔΙΑΤΑΓΜΑ	Β.Δ. 30/10/1971 ΦΕΚ 269Δ	ΠΡΟ ΤΟΥ 1973	ΠΡΟ ΤΟΥ 1954
ΠΡΟΣΩΠΟ	10	8	5
ΒΑΘΟΣ	15	14	5
ΕΜΒΑΔΟΝ	200τμ	200τμ	56τμ
ΚΑΛΥΨΗ	60%		
ΟΡΟΦΟΙ	3		
Σ.Δ.	1,2		
ΜΕΓ. ΥΨΟΣ	11,00		

ΠΙΝΑΚΑΣ ΙΔΙΟΚΤΗΣΙΩΝ	
ΙΔΙΟΚΤΗΣΙΑ 1.	ΒΑΣΙΛΕΙΟΣ ΣΙΑΜΕΤΗΣ/ΧΡΗΣΤΟΣ ΚΟΣΜΙΔΗΣ/ΙΩΑΝΝΗΣ ΓΙΩΡΓΑΚΗΣ
ΙΔΙΟΚΤΗΣΙΑ 2.	ΙΩΑΝΝΗΣ ΚΑΝΤΑΣ/ΕΛΕΝΗ ΠΟΛΥΤΑΡΧΟΥ/ΙΩΑΝΝΗΣ ΑΥΓΕΡΗΣ
ΙΔΙΟΚΤΗΣΙΑ 3.	ΠΑΝΑΓΙΩΤΗΣ, ΛΙΤΣΑ, ΧΑΡΑΛΑΜΠΟΣ ΚΑΡΒΟΥΝΗ
ΙΔΙΟΚΤΗΣΙΑ 4.	ΔΗΜΗΤΡΙΟΣ, ΧΑΡΑΛΑΜΠΟΣ ΚΑΙ ΕΥΔΟΞΙΑ ΡΑΥΤΟΓΙΑΝΝΗ
ΙΔΙΟΚΤΗΣΙΑ 5.	ΜΑΡΙΑ ΚΟΥΤΣΟΠΟΥΛΟΥ
ΙΔΙΟΚΤΗΣΙΑ 6.	ΧΡΥΣΟΥΛΑ ΑΡΓΥΡΙΟΥ/ΠΟΛΥΞΕΝΗ ΜΠΟΥΓΑΤΣΑ
ΙΔΙΟΚΤΗΣΙΑ 7.	ΑΠΟΣΤΟΛΟΣ ΕΥΤΑΞΙΑΣ

ΣΥΝΤΕΤΑΓΜΕΝΕΣ ΚΟΡΥΦΩΝ ΔΡΟΜΙΣΚΟΥ

1	X=	8.9394	Y=	0.5390
2	X=	7.0451	Y=	1.1992
3	X=	8.6161	Y=	7.4034
4	X=	9.0408	Y=	10.9850
5	X=	10.8534	Y=	16.8343
6	X=	10.7477	Y=	21.4780
7	X=	11.8832	Y=	23.2150
8	X=	12.1722	Y=	28.3576
9	X=	12.3917	Y=	28.3130
10	X=	12.5519	Y=	30.0261
11	X=	10.9079	Y=	39.7446
12	X=	9.9968	Y=	44.5452
13	X=	9.6508	Y=	47.3626
14	X=	11.7258	Y=	47.6972
15	X=	13.1670	Y=	37.0862
16	X=	14.2023	Y=	31.3351
17	X=	14.5153	Y=	30.3889
18	X=	14.8513	Y=	30.2248
19	X=	14.7052	Y=	29.1381
20	X=	13.9370	Y=	25.9880
21	X=	14.1654	Y=	25.8967
22	X=	12.4773	Y=	17.9650
1	X=	8.9387	Y=	0.5506

ΣΑΝΙΔΑΣ
ΤΕΧΝΙΚΗ - ΚΑΤΑΣΚΕΥΑΣΤΙΚΗ Ε.Ε.

ΑΡ. ΣΧΕΔΙΟΥ: 1

ΕΡΓΟΔΟΤΗΣ: ΒΛΕΠΕ ΠΙΝΑΚΑ ΙΔΙΟΚΤΗΣΙΩΝ

ΕΡΓΟ - ΘΕΣΗ: ΑΠΟΤΥΠΩΣΗ ΚΟΙΝΟΧΡΗΣΤΗΣ ΔΙΟΔΟΥ ΣΤΟΝ ΔΗΜΟ ΛΙΒΑΔΕΙΑΣ ΕΝΤΟΣ ΟΡΙΩΝ ΣΧΕΔΙΟΥ ΠΟΛΗΣ - ΖΩΝΗ Β ΚΑΘΕΤΗΣ ΣΤΗΝ ΟΔΟ ΓΡ. ΛΑΜΠΡΑΚΗ (ΠΡΟΗΝ ΓΥΜΝΑΣΤΗΡΙΟΥ)

ΘΕΜΑ: ΤΟΠΟΓΡΑΦΙΚΟ ΔΙΑΓΡΑΜΜΑ

ΜΕΛΕΤΗΤΕΣ

ΧΡΟΝΟΛΟΓΙΑ: ΙΟΥΝΙΟΣ 2008 ΚΛΙΜΑΚΑ: 1 : 200

ΣΦΡΑΓΙΔΕΣ - ΥΠΟΓΡΑΦΕΣ


ΘΕΩΡΗΘΗΚΕ

ΔΙΟΡΘΩΣΕΙΣ ΣΦΑΛΜΑΤΩΝ

(3)

Στο ΦΕΚ 513/17.11.2008, τ.Α.Α.Π. που δημοσιεύθηκε η υπ' αριθμ. 1101209/6689/0010/6.11.2008 κοινή υπουργική απόφαση σχετικά με αναγκαστική απαλλοτρίωση ακινήτων που απαιτούνται για τη «Διάνοιξη της Ιονίας Οδού» τμήμα Φιλλιπιάδας Εγνατίας από χ.θ. 155+240- χ.θ. 159+300 Δ.Δ. Δρυοφύτου και Δ.Δ. Γυμνοτόπου του Δήμου Φιλλιπιάδας Ν. Πρεβέζης. Ως αριθμός απόφασης ανεγράφη «11001/6689/0010» αντί του ορθού «1101209/6689/0010».

(Από το Υπουργείο Οικονομίας και Οικονομικών)

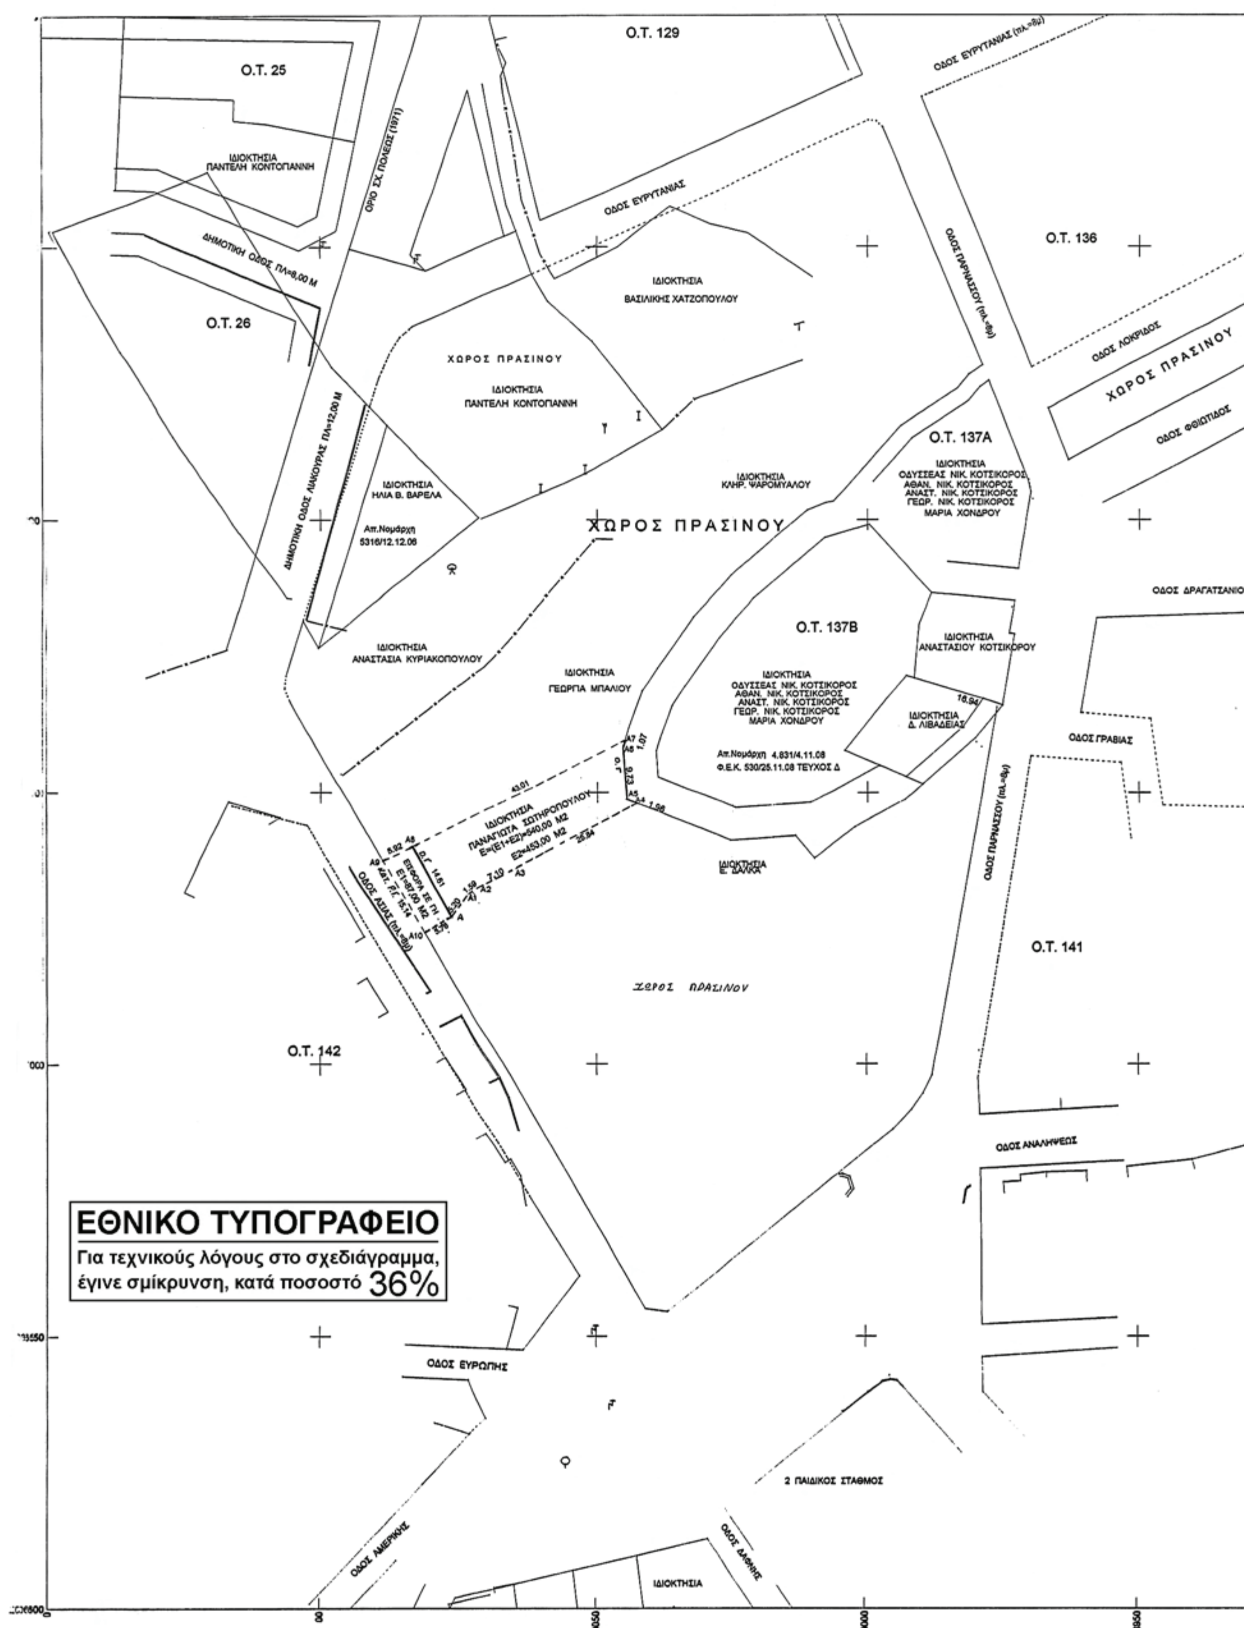
Ο.Τ. 129
Ο.Τ. 25
ΙΔΙΟΚΤΗΣΙΑ ΠΑΝΤΕΛΗ ΚΟΝΤΟΓΙΑΝΝΗ
ΟΔΟΣ ΕΥΡΥΤΑΝΙΑΣ
Ο.Τ. 136
ΙΔΙΟΚΤΗΣΙΑ ΒΑΣΙΛΙΚΗΣ ΧΑΤΖΟΠΟΥΛΟΥ
Ο.Τ. 26
ΧΩΡΟΣ ΠΡΑΣΙΝΟΥ
ΙΔΙΟΚΤΗΣΙΑ ΠΑΝΤΕΛΗ ΚΟΝΤΟΓΙΑΝΝΗ
ΟΔΟΣ ΛΟΚΡΙΔΟΣ
ΟΔΟΣ ΦΘΙΩΤΙΔΟΣ
Ο.Τ. 137Α
ΙΔΙΟΚΤΗΣΙΑ ΗΛΙΑ Θ. ΒΑΡΕΛΑ
ΙΔΙΟΚΤΗΣΙΑ ΚΛΗΡ. ΨΑΡΟΜΥΑΛΟΥ
ΙΔΙΟΚΤΗΣΙΑ ΟΔΥΣΣΕΑΣ ΝΙΚ. ΚΟΤΣΙΚΟΡΟΣ ΑΘΑΝ. ΝΙΚ. ΚΟΤΣΙΚΟΡΟΣ ΑΝΑΣΤ. ΝΙΚ. ΚΟΤΣΙΚΟΡΟΣ ΓΕΩΡ. ΝΙΚ. ΚΟΤΣΙΚΟΡΟΣ ΜΑΡΙΑ ΧΟΝΔΡΟΥ
Απ.Νομάρχη 5316/12.12.06
ΟΔΟΣ ΔΡΑΓΑΤΣΑΝΙΟΥ
Ο.Τ. 137Β
ΙΔΙΟΚΤΗΣΙΑ ΑΝΑΣΤΑΣΙΟΥ ΚΟΤΣΙΚΟΡΟΥ
ΙΔΙΟΚΤΗΣΙΑ ΑΝΑΣΤΑΣΙΑ ΚΥΡΙΑΚΟΠΟΥΛΟΥ
ΙΔΙΟΚΤΗΣΙΑ ΓΕΩΡΓΙΑ ΜΠΑΛΙΟΥ
ΙΔΙΟΚΤΗΣΙΑ ΟΔΥΣΣΕΑΣ ΝΙΚ. ΚΟΤΣΙΚΟΡΟΣ ΑΘΑΝ. ΝΙΚ. ΚΟΤΣΙΚΟΡΟΣ ΑΝΑΣΤ. ΝΙΚ. ΚΟΤΣΙΚΟΡΟΣ ΓΕΩΡ. ΝΙΚ. ΚΟΤΣΙΚΟΡΟΣ ΜΑΡΙΑ ΧΟΝΔΡΟΥ
ΙΔΙΟΚΤΗΣΙΑ Δ. ΛΙΒΑΔΕΙΑΣ
ΟΔΟΣ ΓΡΑΒΙΑΣ
Απ.Νομάρχη 4.831/4.11.08
Φ.Ε.Κ. 530/25.11.08 ΤΕΥΧΟΣ Δ
ΙΔΙΟΚΤΗΣΙΑ ΠΑΝΑΓΙΩΤΑ ΣΩΤΗΡΟΠΟΥΛΟΥ
Ε=(Ε1+Ε2)=540,00 Μ2
Ε2=453,00 Μ2
ΙΔΙΟΚΤΗΣΙΑ Ε. ΔΑΛΚΑ
ΟΔΟΣ ΑΣΙΑΣ
Ο.Τ. 141
ΧΩΡΟΣ ΠΡΑΣΙΝΟΥ
Ο.Τ. 142
ΟΔΟΣ ΑΝΑΛΗΨΕΩΣ
ΕΘΝΙΚΟ ΤΥΠΟΓΡΑΦΕΙΟ
Για τεχνικούς λόγους στο σχεδιάγραμμα, έγινε σμίκρυνση, κατά ποσοστό 36%
ΟΔΟΣ ΕΥΡΩΠΗΣ
2 ΠΑΙΔΙΚΟΣ ΣΤΑΘΜΟΣ
ΟΔΟΣ ΑΜΕΡΙΚΗΣ
ΟΔΟΣ ΔΑΦΝΗΣ
ΙΔΙΟΚΤΗΣΙΑ

ΝΟΥ

ΩΤΙΔΟΣ

ΓΑΤΣΑΝΙΟΥ

Αρ.Σημ.	XI	YI	Di,i+1
A	-9076.079	20727.120	14.608
A8	-9083.277	20739.830	5.923
A9	-9088.641	20737.319	15.142
A10	-9081.049	20724.218	5.756
A	-9076.079	20727.120	0.000

Εμβαδό Ε1 = 87.000 m2 (εισφορά σε γη)

Αρ.Σημ.	XI	YI	Di,i+1
A	-9076.079	20727.120	5.197
A1	-9073.030	20731.328	1.587
A2	-9071.768	20732.289	7.097
A3	-9065.484	20735.589	25.836
A4	-9042.803	20747.962	1.957
A5	-9044.620	20748.690	9.734
A6	-9045.310	20758.400	1.072
A7	-9044.986	20759.422	43.012
A8	-9083.277	20739.830	14.608
A	-9076.079	20727.120	0.000

Εμβαδό Ε2 = 453.000 m2

ΤΟ ΕΜΒΑΔΟΝ ΠΟΛΥΓΩΝΙΚΗΣ ΕΠΙΦΑΝΕΙΑΣ ΥΠΟΛΟΓΙΖΕΤΑΙ ΜΕ ΤΗΝ ΒΟΗΘΕΙΑ ΤΩΝ ΟΡΘΟΓΩΝΙΩΝ ΣΥΝΤΕΤΑΓΜΕΝΩΝ ΤΩΝ ΚΟΡΥΦΩΝ ΤΗΣ ΚΑΙ ΜΕ ΤΟΥΣ :
ΤΥΠΟΥΣ ΤΟΥ GAUSS

2Ε=Σhi=1 Xi*(Ψi-1-Ψi+1)

ΤΡΟΠΟΣ ΥΠΟΛΟΓΙΣΜΟΥ ΕΙΣΦΟΡΑΣ ΣΕ ΓΗ
Ν.1337/1983 ΑΡΘΡΟ 8

α.)Για τμήμα ιδιοκτησίας μέχρι 250 τ.μ ποσοστό 10%
ήτοι 250 * 10% = 25 τ.μ

β.)Για τμήμα ιδιοκτησίας πάνω από 250 τ.μ και μέχρι 500 τ.μ ποσοστό 20%
ήτοι 250 * 20% = 50 τ.μ

γ.)Για τμήμα ιδιοκτησίας πάνω από 500 τ.μ και μέχρι 1000 τ.μ ποσοστό 30%
ήτοι 40 * 30% = 12 τ.μ

Αρα συνολική εισφορά σε γη Ε = 25+50+12=87 τ.μ

ΒΟΙΩΤΙΑΣ - Δ/ΝΣΗ Χ.Ο.Π.
αρ. πρωτ. 2984
Λιβαδειά 7-7-09
Ο ΠΡ/ΝΟΣ Δ/ΝΣΗΣ Χ.Ο.Π.

ΘΕΣΗ:
Οδός Ασίας (Ο.Τ. 137) - Πινακίδα 15 νέου σχεδίου
Δήμος Λεβαδέων

ΕΡΓΟΔΟΤΗΣ:
Παναγιώτα Σωτηροπούλου

ΜΕΛΕΤΗΤΗΣ:
ΔΡΟΣΟΥΛΑ ΣΩΤΗΡΟΠΟΥΛΟΥ αρχ. μηχανικός

ΣΥΝΕΡΓΑΤΕΣ:
ΤΑΞΙΑΡΧΗΣ ΣΩΤΗΡΟΠΟΥΛΟΣ πολ. μηχανικός

ΟΡΙΖΟΝΤΙΟΓΡΑΦΙΚΗ ΑΠΟΤΥΠΩΣΗ
ΙΔΙΟΚΤΗΣΙΑΣ Π. ΣΩΤΗΡΟΠΟΥΛΟΥ

ΔΡΟΣΟΥΛΑ Λ. ΣΩΤΗΡΟΠΟΥΛΟΥ
ΑΡΧΙΤΕΚΤΩΝ ΜΗΧΑΝΙΚΟΣ ΔΙΠΛ. Α.Π.Θ.
ΑΡ. ΤΕΕ 38396
Φίλωνος 16 32100 ΛΙΒΑΔΕΙΑ
Τηλ. (22610) 88896
Α.Φ.Μ. 117544569 - Δ.Ο.Υ. ΛΙΒΑΔΕΙΑΣ

ΤΟΠΟΓΡΑΦΙΚΟ ΔΙΑΓΡΑΜΜΑ

Α0

ΑΡΙΘΜΟΣ ΣΧΕΔΙΟΥ

ΚΛΙΜΑΚΑ 1 : 5000
ΛΙΒΑΔΕΙΑ - ΙΟΥΝΙΟΣ 2009

Δροσούλα Σωτηροπούλου - Ταξιάρχης Σωτηρόπουλος
Φίλωνος 16, Λιβαδειά
Τηλ.: 22610 88896
Fax.: 22610 88897
e-mail: drossoula@gmail.com, taxsot@hol.gr

-8900 -8850

